



ORIGIN

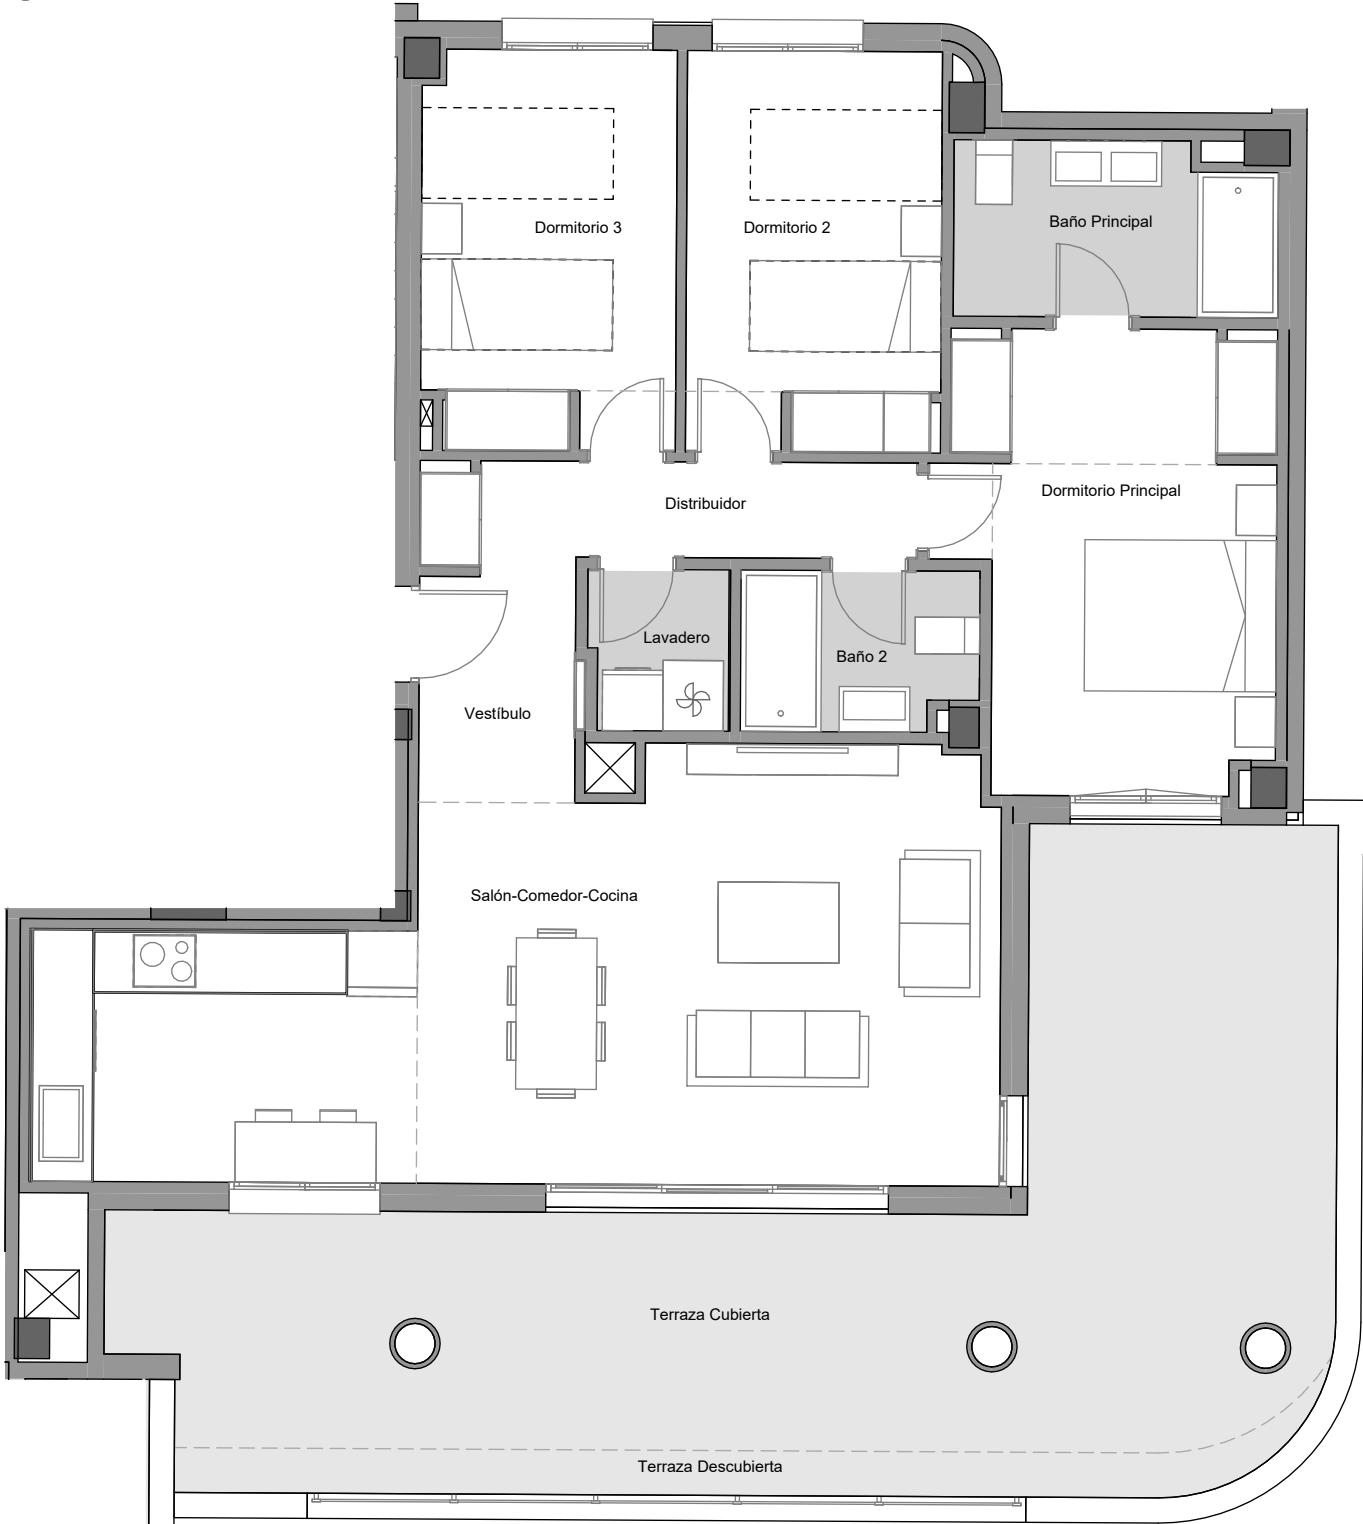

EMPLAZAMIENTO

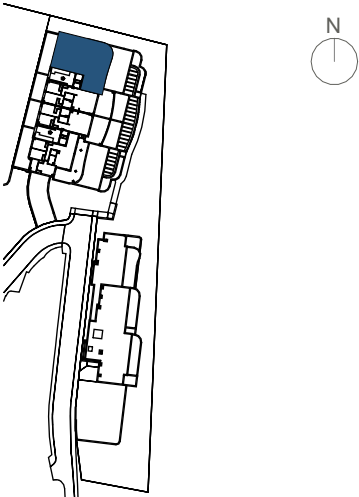

CUADRO DE SUPERFICIES

Vestíbulo	2,64 m²
Salón-Comedor-Cocina	34,35 m²
Distribuidor	4,85 m²
Dormitorio Principal	13,95 m²
Dormitorio 2	10,01 m²
Dormitorio 3	9,81 m²
Baño Principal	5,37 m²
Baño 2	3,63 m²
Lavadero	2,16 m²
TOTAL SUP. ÚTIL INTERIOR VIVIENDA	86,77 m²

TOTAL SUP. CONSTRUIDA INTERIOR VIVIENDA	103,2 m²
P.P.ZONAS COMUNES	21,39 m²
TOTAL SUP. CONSTRUIDA INT. VIV. CON PP ZZCC	124,59 m²

SUPERFICIES EXTERIORES	
Terraza cubierta	38,88 m²
Terraza descubierta	4,99 m²
Patio	- m²
Jardín	- m²
TOTAL SUP. ÚTIL EXTERIOR VIVIENDA	43,87 m²

SEGÚN DECRETO BOJA 218/2005	
TOTAL SUP. ÚTIL	95,45 m²
TOTAL SUP. CONSTRUIDA incl. ZZCC	133,84 m²

Vivienda Portal 11 Planta Tercera Puerta A

La información aquí contenida puede ser modificada durante el transcurso de la ejecución de la obra por exigencias técnicas o jurídicas, sin que ello implique menoscabo en el nivel global de calidades. El mobiliario, incluido el de cocina, se refleja a efectos meramente decorativos, sin que se incluya en la oferta. Los peldaños de acceso a la vivienda y salidas a patios, puede alterarse en función de la rasante de las calles y corresponde a la D.F. fijar el criterio.