



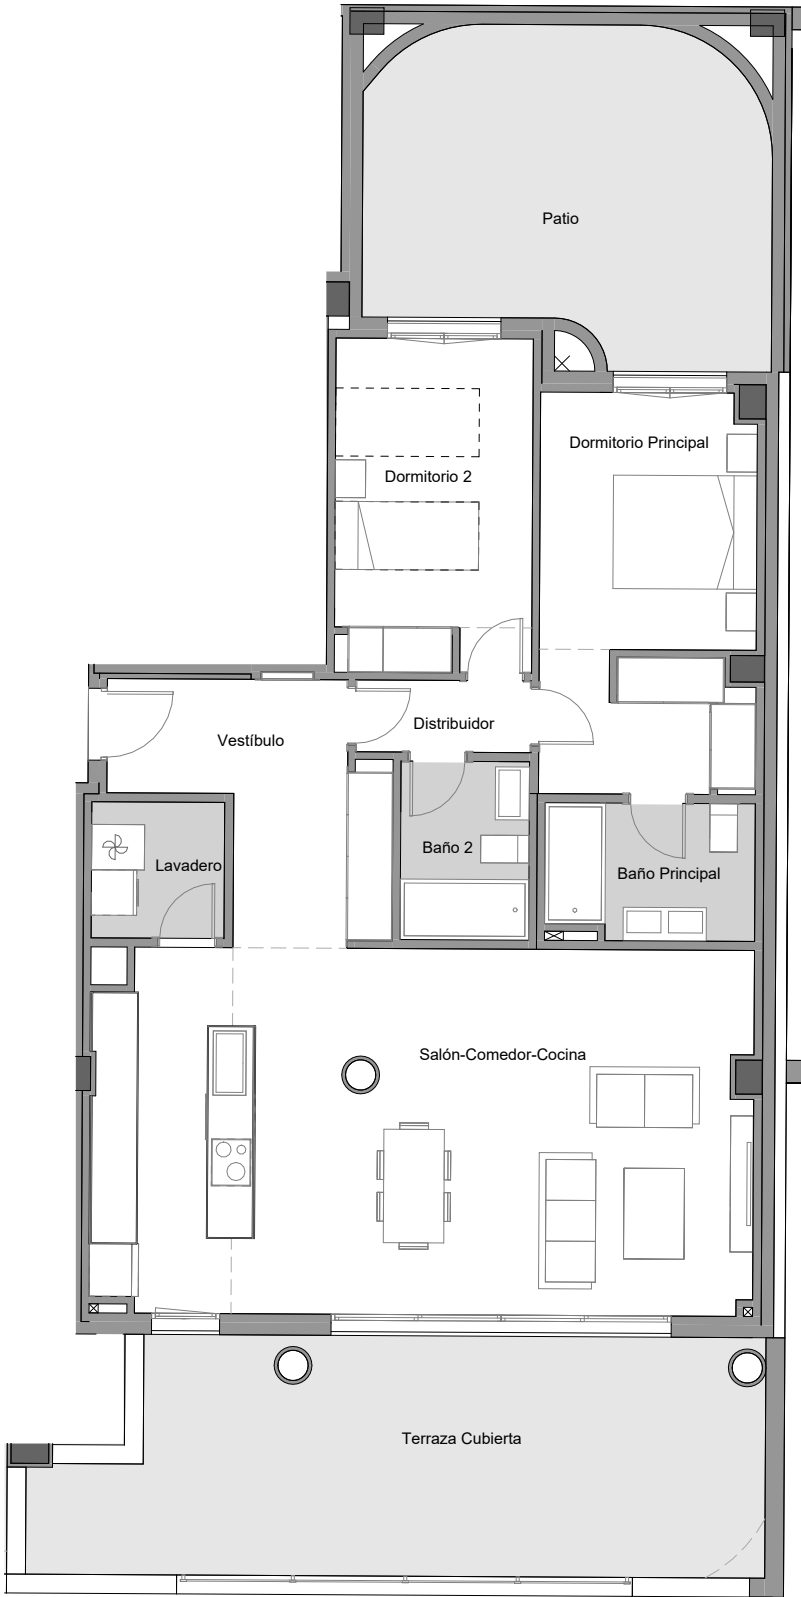

EMPLAZAMIENTO

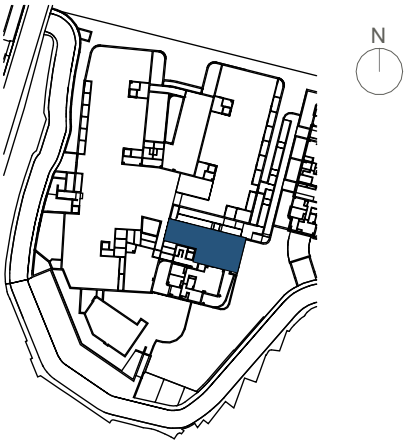

CUADRO DE SUPERFICIES

Vestíbulo	4,80 m²
Salón-Comedor-Cocina	44,62 m²
Distribuidor	2,22 m²
Dormitorio Principal	13,03 m²
Dormitorio 2	11,48 m²
Baño Principal	4,88 m²
Baño 2	4,01 m²
Lavadero	3,16 m²
TOTAL SUP. ÚTIL INTERIOR VIVIENDA	88,20 m²

TOTAL SUP. CONSTRUIDA INTERIOR VIVIENDA	107,07 m²
P.P.ZONAS COMUNES	17,93 m²
TOTAL SUP. CONSTRUIDA INT. VIV. CON PP ZZCC	125 m²

SUPERFICIES EXTERIORES	
Terraza cubierta	27,7 m²
Terraza descubierta	0,25 m²
Patio	21,57 m²
Jardín	- m²
TOTAL SUP. ÚTIL EXTERIOR VIVIENDA	49,52 m²

SEGÚN DECRETO BOJA 218/2005	
TOTAL SUP. ÚTIL	97,02 m²
TOTAL SUP. CONSTRUIDA incl. ZZCC	134,57 m²

DEPARTAMENTO TÉCNICO
Revisión: 02
Fecha: 05/01/2024

Vivienda Portal 4 Planta Baja Puerta A

La información aquí contenida puede ser modificada durante el transcurso de la ejecución de la obra por exigencias técnicas o jurídicas, sin que ello implique menoscabo en el nivel global de calidades. El mobiliario, incluido el de cocina, se refleja a efectos meramente decorativos, sin que se incluya en la oferta. Los peldaños de acceso a la vivienda y salidas a patios, puede alterarse en función de la rasante de las calles y corresponde a la D.F. fijar el criterio.

1 m 2 m 3 m 4 m 5 m