


EMPLAZAMIENTO

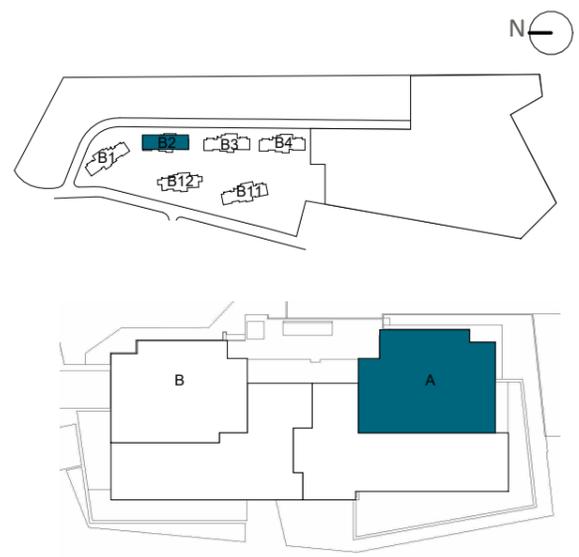

BLOQUE 2

CUADRO DE SUPERFICIES

Vestibulo	2,56 m ²
Salon cocina comedor	46,65 m ²
Distribuidor	3,02 m ²
Dormitorio principal	17,65 m ²
Baño principal	6,49 m ²
Dormitorio 2	12,76 m ²
Dormitorio 3	12,32 m ²
Baño 2	4,88 m ²
TOTAL SUP. ÚTIL INTERIOR VIVIENDA	106,33 m²

TOTAL SUP. CONSTRUIDA INTERIOR VIVIENDA	125,38 m²
P.P. ZONAS COMUNES	37,08 m²
TOTAL SUP. CONSTRUIDA INT. VIVIENDA CON PP.ZZCC	162,46 m²

SUPERFICIES EXTERIORES	
Lavadero descubierto	5,01 m ²
Terraza pergola	19,46 m ²
Terraza descubierta	96,15 m ²
TOTAL SUP. ÚTIL EXTERIOR VIVIENDA	120,62 m²

TOTAL SUP. ÚTIL SOLARIUM	59,36 m²
---------------------------------	----------------------------


SEGÚN DECRETO BOJA 218/2005	
TOTAL SUP. ÚTIL	116,96 m ²
TOTAL SUP. CONSTRUIDA	173,09 m ²

DEPARTAMENTO TÉCNICO
Revisión: 05
Fecha: 03/03/2023



Vivienda 22A



La información aquí contenida puede ser modificada durante el transcurso de la ejecución de la obra por exigencias técnicas o jurídicas, sin que ello implique menoscabo en el nivel global de calidades. Los peldaños de acceso a la vivienda y salidas a patios, puede alterarse en función de la rasante de las calles y corresponde a la D.F. fijar el criterio.
La piscina representada en el plano comercial de planta solárium, e infografías, no está incluida en el proyecto, ni en el precio de venta. Se trata de una opción para los compradores, cuyo coste se añadirá al precio de adquisición.

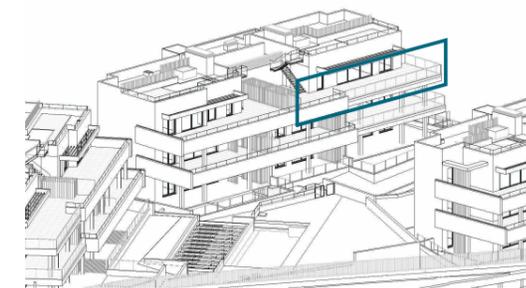

EMPLAZAMIENTO

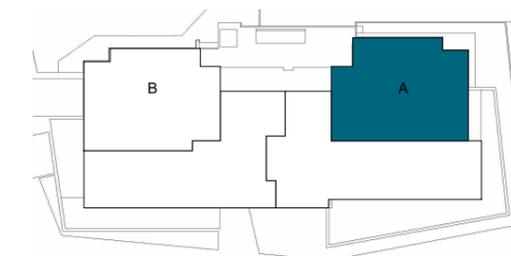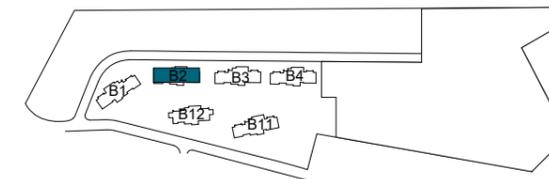

BLOQUE 2

CUADRO DE SUPERFICIES

Vestibulo	2,56 m ²
Salon cocina comedor	46,65 m ²
Distribuidor	3,02 m ²
Dormitorio principal	17,65 m ²
Baño principal	6,49 m ²
Dormitorio 2	12,76 m ²
Dormitorio 3	12,32 m ²
Baño 2	4,88 m ²
TOTAL SUP. ÚTIL INTERIOR VIVIENDA	106,33 m²

TOTAL SUP. CONSTRUIDA INTERIOR VIVIENDA	125,38 m²
P.P. ZONAS COMUNES	37,08 m²
TOTAL SUP. CONSTRUIDA INT. VIVIENDA CON PP.ZZCC	162,46 m²


SUPERFICIES EXTERIORES

Lavadero descubierto	5,01 m ²
Terraza pergola	19,46 m ²
Terraza descubierta	96,15 m ²
TOTAL SUP. ÚTIL EXTERIOR VIVIENDA	120,62 m²

TOTAL SUP. ÚTIL SOLARIUM	59,36 m²
---------------------------------	----------------------------

SEGÚN DECRETO BOJA 218/2005

TOTAL SUP. ÚTIL	116,96 m ²
TOTAL SUP. CONSTRUIDA	173,09 m ²

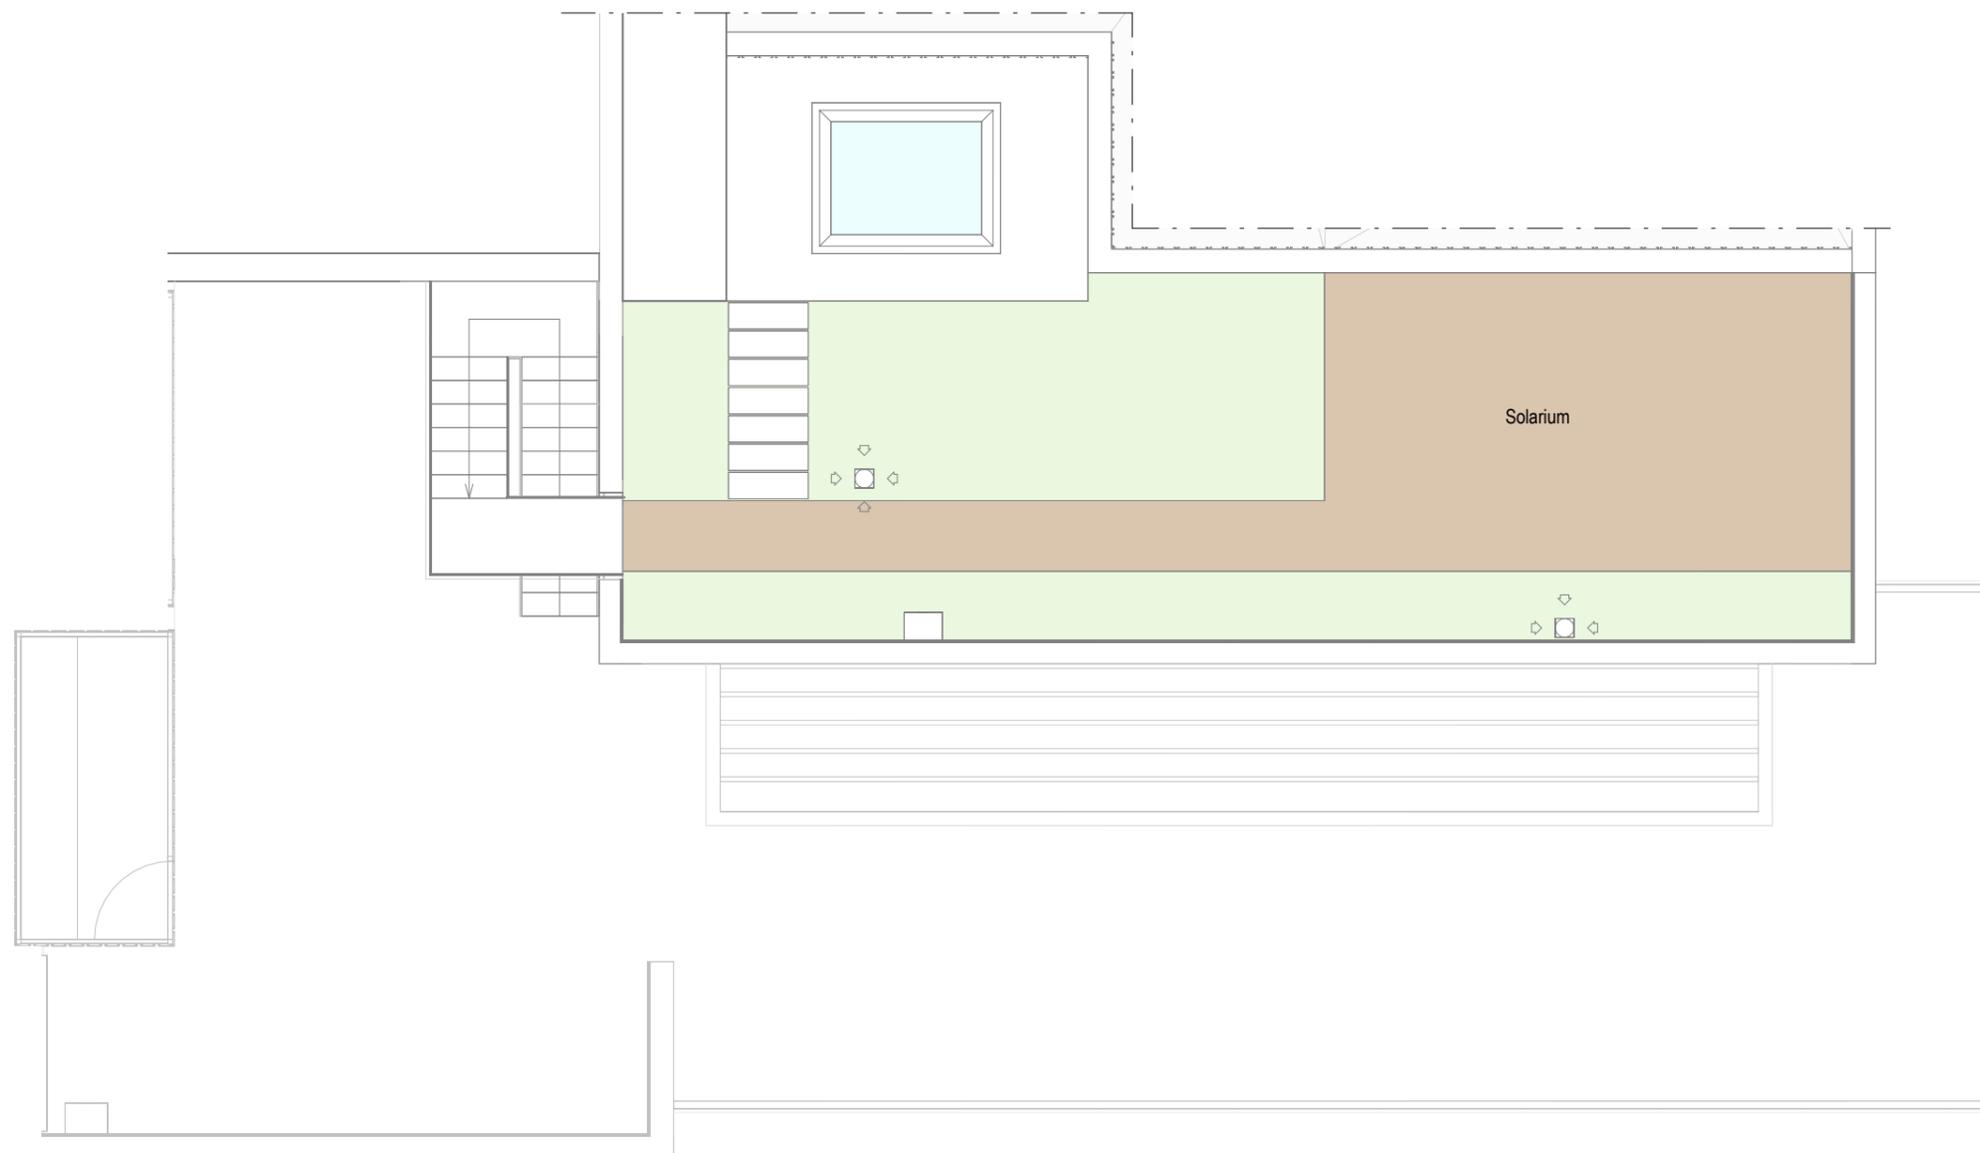

Vivienda 22A

1 m 2 m 3 m 4 m 5 m

La información aquí contenida puede ser modificada durante el transcurso de la ejecución de la obra por exigencias técnicas o jurídicas, sin que ello implique menoscabo en el nivel global de calidades. Los peldaños de acceso a la vivienda y salidas a patios, puede alterarse en función de la rasante de las calles y corresponde a la D.F. fijar el criterio.

La piscina representada en el plano comercial de planta solarium, e infografías, no está incluida en el proyecto, ni en el precio de venta. Se trata de una opción para los compradores, cuyo coste se añadirá al precio de adquisición.