
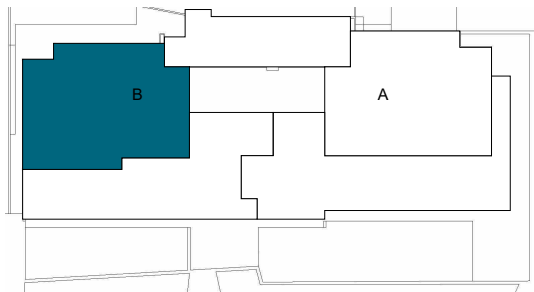


EMPLAZAMIENTO

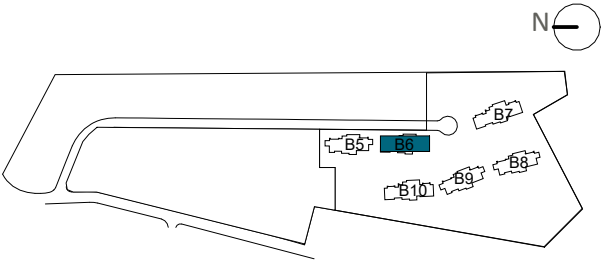

BLOQUE 6

CUADRO DE SUPERFICIES

Vestibulo	4,20 m²
Salon cocina comedor	42,82 m²
Distribuidor	2,92 m²
Dormitorio principal	17,10 m²
Baño principal	6,74 m²
Dormitorio 2	12,49 m²
Dormitorio 3	12,64 m²
Baño 2	4,85 m²
TOTAL SUP. ÚTIL INTERIOR VIVIENDA	103,76 m²

TOTAL SUP. CONSTRUIDA INTERIOR VIVIENDA	122,56 m²
P.P. ZONAS COMUNES	35,92 m²
TOTAL SUP. CONSTRUIDA INT. VIVIENDA CON PP.ZZCC	158,48 m²

SUPERFICIES EXTERIORES

Lavadero descubierto	5,01 m²
Terraza pérgola	17,72 m²
Terraza descubierta	76,16 m²
TOTAL SUP. ÚTIL EXTERIOR VIVIENDA	98,89 m²

TOTAL SUP. ÚTIL SOLARIUM	67,90 m²
---------------------------------	-----------------


SEGÚN DECRETO BOJA 218/2005

TOTAL SUP. ÚTIL	114,14 m²
TOTAL SUP. CONSTRUIDA	168,86 m²

Vivienda 62B

La información aquí contenida puede ser modificada durante el transcurso de la ejecución de la obra por exigencias técnicas o jurídicas , sin que ello implique menoscabo en el nivel global de calidades. Los peldaños de acceso a la vivienda y salidas a patios, puede alterarse en función de la rasante de las calles y corresponde a la D.F. fijar el criterio.


La piscina representada en el plano comercial de planta solárium, e infografías, no está incluida en el proyecto, ni en el precio de venta. Se trata de una opción para los compradores, cuyo coste se añadirá al precio de adquisición.

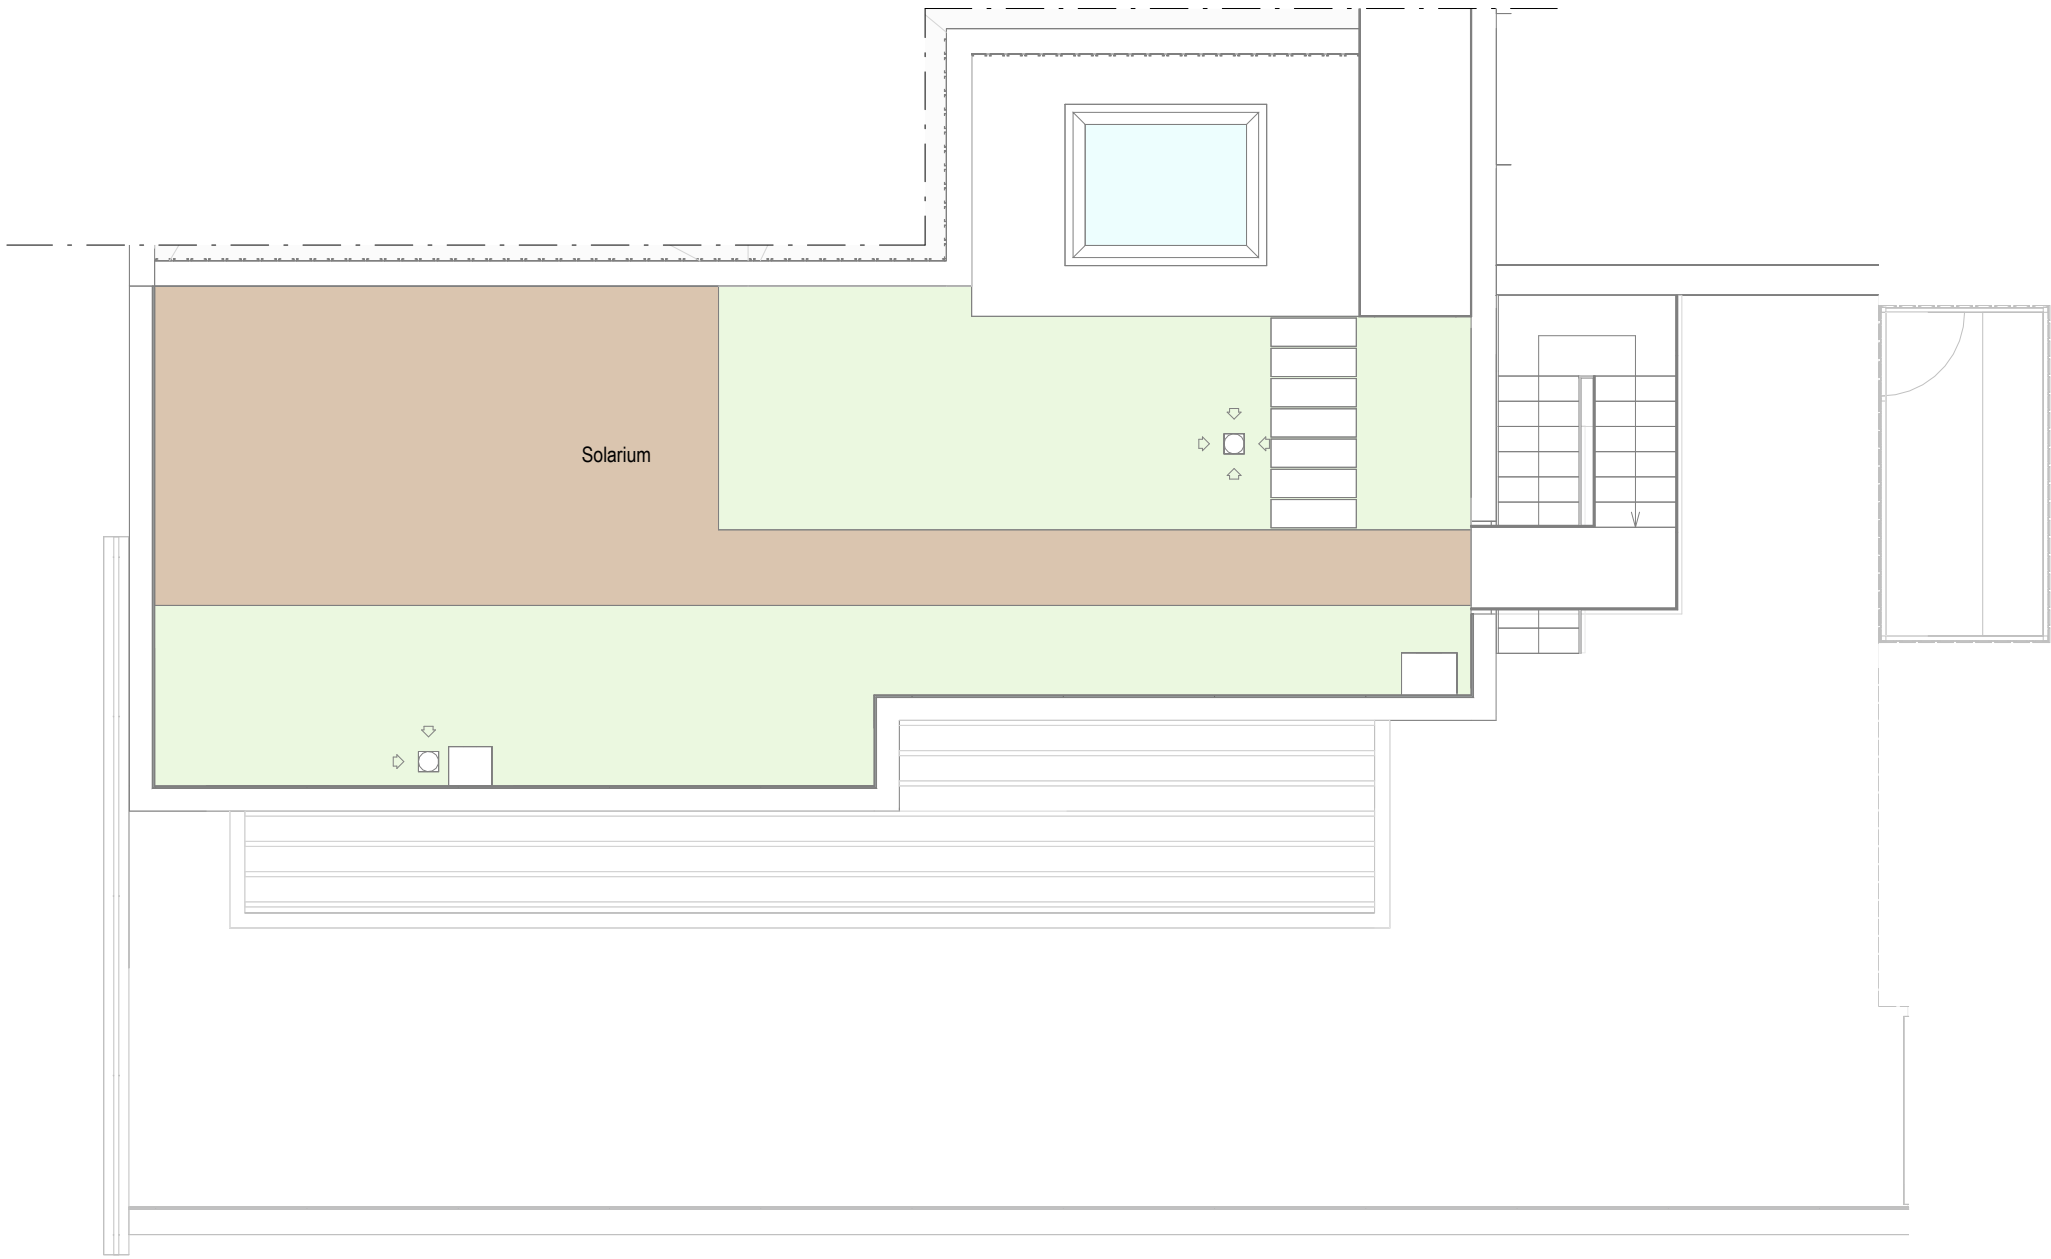



Vivienda 62B

La información aquí contenida puede ser modificada durante el transcurso de la ejecución de la obra por exigencias técnicas o jurídicas , sin que ello implique menoscabo en el nivel global de calidades. Los peldaños de acceso a la vivienda y salidas a patios, puede alterarse en función de la rasante de las calles y corresponde a la D.F. fijar el criterio.

La piscina representada en el plano comercial de planta solárium, e infografías, no está incluida en el proyecto, ni en el precio de venta. Se trata de una opción para los compradores, cuyo coste se añadirá al precio de adquisición.

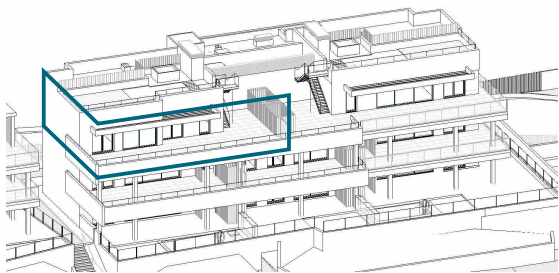

EMPLAZAMIENTO

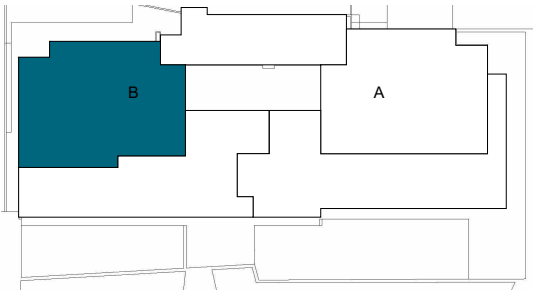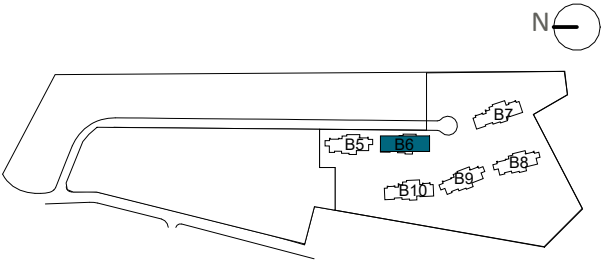

BLOQUE 6

CUADRO DE SUPERFICIES

Vestibulo	4,20 m²
Salon cocina comedor	42,82 m²
Distribuidor	2,92 m²
Dormitorio principal	17,10 m²
Baño principal	6,74 m²
Dormitorio 2	12,49 m²
Dormitorio 3	12,64 m²
Baño 2	4,85 m²
TOTAL SUP. ÚTIL INTERIOR VIVIENDA	103,76 m²

TOTAL SUP. CONSTRUIDA INTERIOR VIVIENDA	122,56 m²
P.P. ZONAS COMUNES	35,92 m²
TOTAL SUP. CONSTRUIDA INT. VIVIENDA CON PP.ZZCC	158,48 m²

SUPERFICIES EXTERIORES

Lavadero descubierto	5,01 m²
Terraza pergola	17,72 m²
Terraza descubierta	76,16 m²
TOTAL SUP. ÚTIL EXTERIOR VIVIENDA	98,89 m²

TOTAL SUP. ÚTIL SOLARIUM	67,90 m²
--------------------------	----------

SEGÚN DECRETO BOJA 218/2005

TOTAL SUP. ÚTIL	114,14 m²
TOTAL SUP. CONSTRUIDA	168,86 m²