


**EMPLAZAMIENTO**

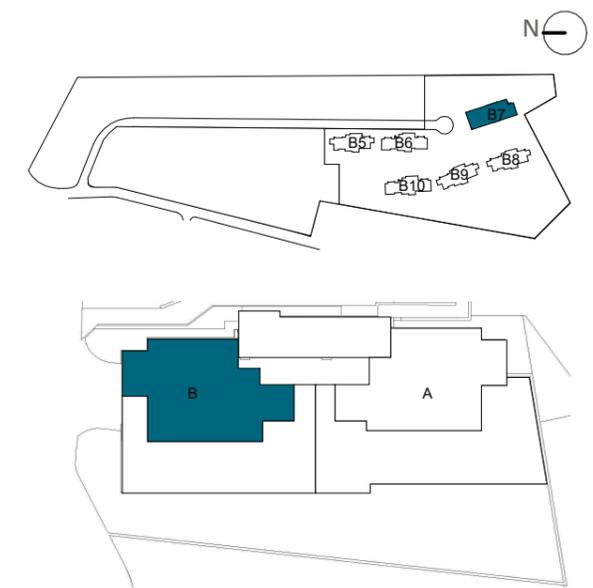

**BLOQUE 7**

**CUADRO DE SUPERFICIES**

|  |                             |
|--|-----------------------------|
| Vestíbulo                                | 4,19 m <sup>2</sup>         |
| Salon cocina comedor                     | 43,82 m <sup>2</sup>        |
| Distribuidor                             | 2,28 m <sup>2</sup>         |
| Dormitorio principal                     | 20,31 m <sup>2</sup>        |
| Baño principal                           | 6,74 m <sup>2</sup>         |
| Dormitorio 2                             | 13,70 m <sup>2</sup>        |
| Dormitorio 3                             | 12,07 m <sup>2</sup>        |
| Baño 2                                   | 4,85 m <sup>2</sup>         |
| <b>TOTAL SUP. ÚTIL INTERIOR VIVIENDA</b> | <b>107,96 m<sup>2</sup></b> |

|  |                             |
|--|-----------------------------|
| <b>TOTAL SUP. CONSTRUIDA INTERIOR VIVIENDA</b>         | <b>127,11 m<sup>2</sup></b> |
| <b>P.P. ZONAS COMUNES</b>                              | <b>39,09 m<sup>2</sup></b>  |
| <b>TOTAL SUP. CONSTRUIDA INT. VIVIENDA CON PP.ZZCC</b> | <b>166,20 m<sup>2</sup></b> |

|  |                             |
|--|-----------------------------|
| <b>SUPERFICIES EXTERIORES</b>            |                             |
| Lavadero descubierto                     | 6,75 m <sup>2</sup>         |
| Terraza pérgola                          | 21,11 m <sup>2</sup>        |
| Terraza descubierta                      | 80,60 m <sup>2</sup>        |
| <b>TOTAL SUP. ÚTIL EXTERIOR VIVIENDA</b> | <b>108,46 m<sup>2</sup></b> |

|                                 |                            |
|---------------------------------|----------------------------|
| <b>TOTAL SUP. ÚTIL SOLARIUM</b> | <b>71,20 m<sup>2</sup></b> |
|---------------------------------|----------------------------|

|                                    |                       |
|------------------------------------|-----------------------|
| <b>SEGÚN DECRETO BOJA 218/2005</b> |                       |
| TOTAL SUP. ÚTIL                    | 118,76 m <sup>2</sup> |
| TOTAL SUP. CONSTRUIDA              | 177,00 m <sup>2</sup> |

DEPARTAMENTO TÉCNICO  
Revisión: 00  
Fecha: 13/12/2022



**Vivienda 72B**



La información aquí contenida puede ser modificada durante el transcurso de la ejecución de la obra por exigencias técnicas o jurídicas, sin que ello implique menoscabo en el nivel global de calidades. Los peldaños de acceso a la vivienda y salidas a patios, puede alterarse en función de la rasante de las calles y corresponde a la D.F. fijar el criterio.  
La piscina representada en el plano comercial de planta solárium, e infografías, no está incluida en el proyecto, ni en el precio de venta. Se trata de una opción para los compradores, cuyo coste se añadirá al precio de adquisición.



**EMPLAZAMIENTO**

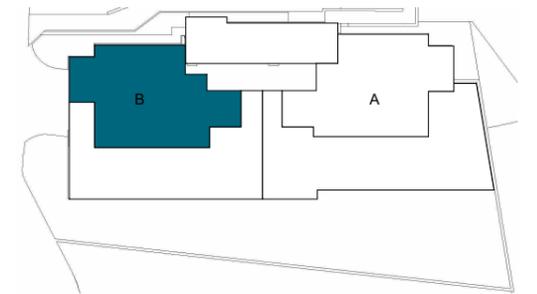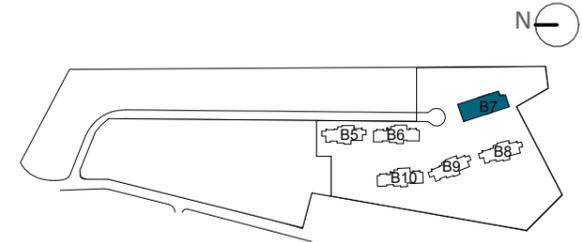

**BLOQUE 7**

**CUADRO DE SUPERFICIES**

|  |                             |
|--|-----------------------------|
| Vestíbulo                                | 4,19 m <sup>2</sup>         |
| Salon cocina comedor                     | 43,82 m <sup>2</sup>        |
| Distribuidor                             | 2,28 m <sup>2</sup>         |
| Dormitorio principal                     | 20,31 m <sup>2</sup>        |
| Baño principal                           | 6,74 m <sup>2</sup>         |
| Dormitorio 2                             | 13,70 m <sup>2</sup>        |
| Dormitorio 3                             | 12,07 m <sup>2</sup>        |
| Baño 2                                   | 4,85 m <sup>2</sup>         |
| <b>TOTAL SUP. ÚTIL INTERIOR VIVIENDA</b> | <b>107,96 m<sup>2</sup></b> |

|  |                             |
|--|-----------------------------|
| <b>TOTAL SUP. CONSTRUIDA INTERIOR VIVIENDA</b>         | <b>127,11 m<sup>2</sup></b> |
| <b>P.P. ZONAS COMUNES</b>                              | <b>39,09 m<sup>2</sup></b>  |
| <b>TOTAL SUP. CONSTRUIDA INT. VIVIENDA CON PP.ZZCC</b> | <b>166,20 m<sup>2</sup></b> |


**SUPERFICIES EXTERIORES**

|  |                             |
|--|-----------------------------|
| Lavadero descubierto                     | 6,75 m <sup>2</sup>         |
| Terraza pergola                          | 21,11 m <sup>2</sup>        |
| Terraza descubierta                      | 80,60 m <sup>2</sup>        |
| <b>TOTAL SUP. ÚTIL EXTERIOR VIVIENDA</b> | <b>108,46 m<sup>2</sup></b> |

|                                 |                            |
|---------------------------------|----------------------------|
| <b>TOTAL SUP. ÚTIL SOLARIUM</b> | <b>71,20 m<sup>2</sup></b> |
|---------------------------------|----------------------------|

**SEGÚN DECRETO BOJA 218/2005**

|                       |                       |
|-----------------------|-----------------------|
| TOTAL SUP. ÚTIL       | 118,76 m <sup>2</sup> |
| TOTAL SUP. CONSTRUIDA | 177,00 m <sup>2</sup> |

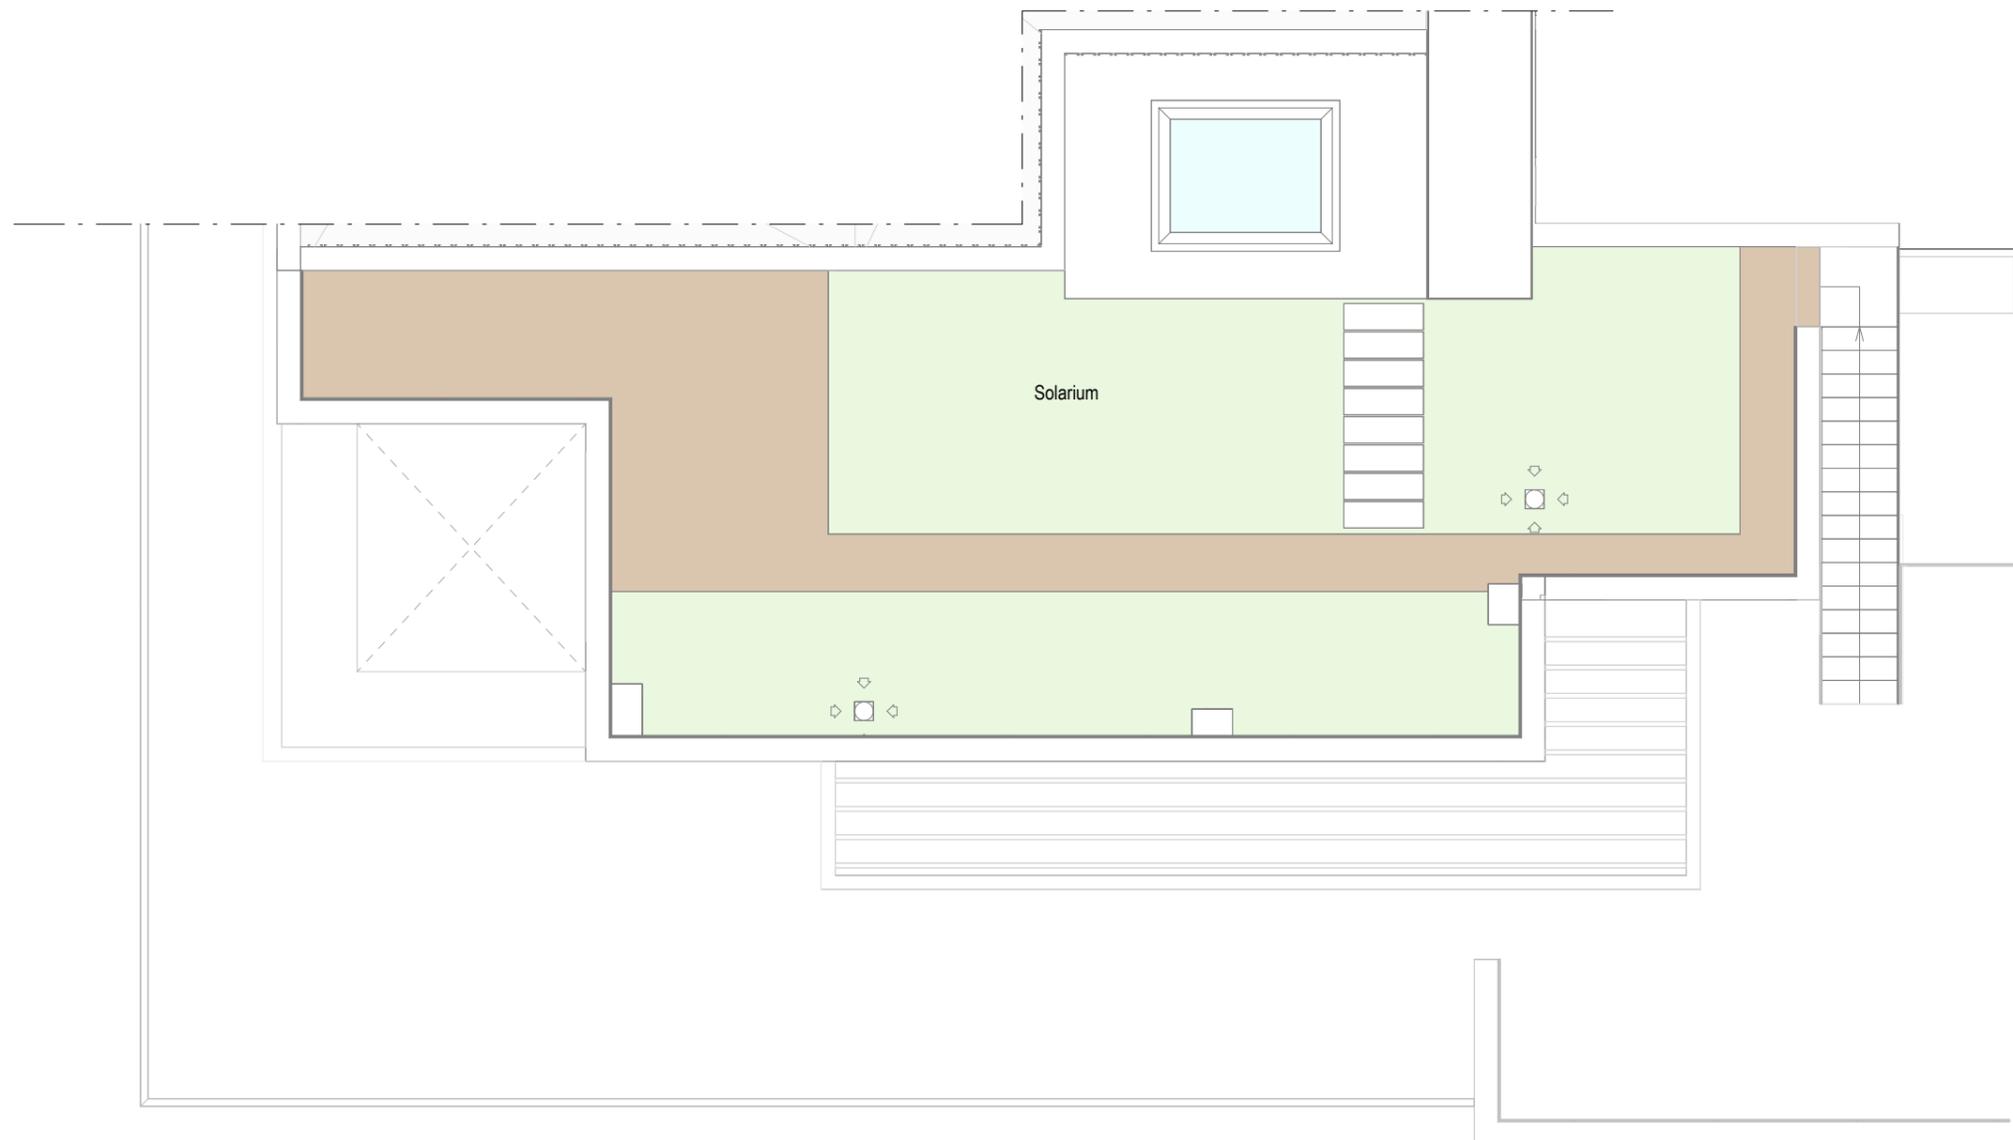

1 m 2 m 3 m 4 m 5 m

**Vivienda 72B**

La información aquí contenida puede ser modificada durante el transcurso de la ejecución de la obra por exigencias técnicas o jurídicas, sin que ello implique menoscabo en el nivel global de calidades. Los peldaños de acceso a la vivienda y salidas a patios, puede alterarse en función de la rasante de las calles y corresponde a la D.F. fijar el criterio.

La piscina representada en el plano comercial de planta solarium, e infografías, no está incluida en el proyecto, ni en el precio de venta. Se trata de una opción para los compradores, cuyo coste se añadirá al precio de adquisición.